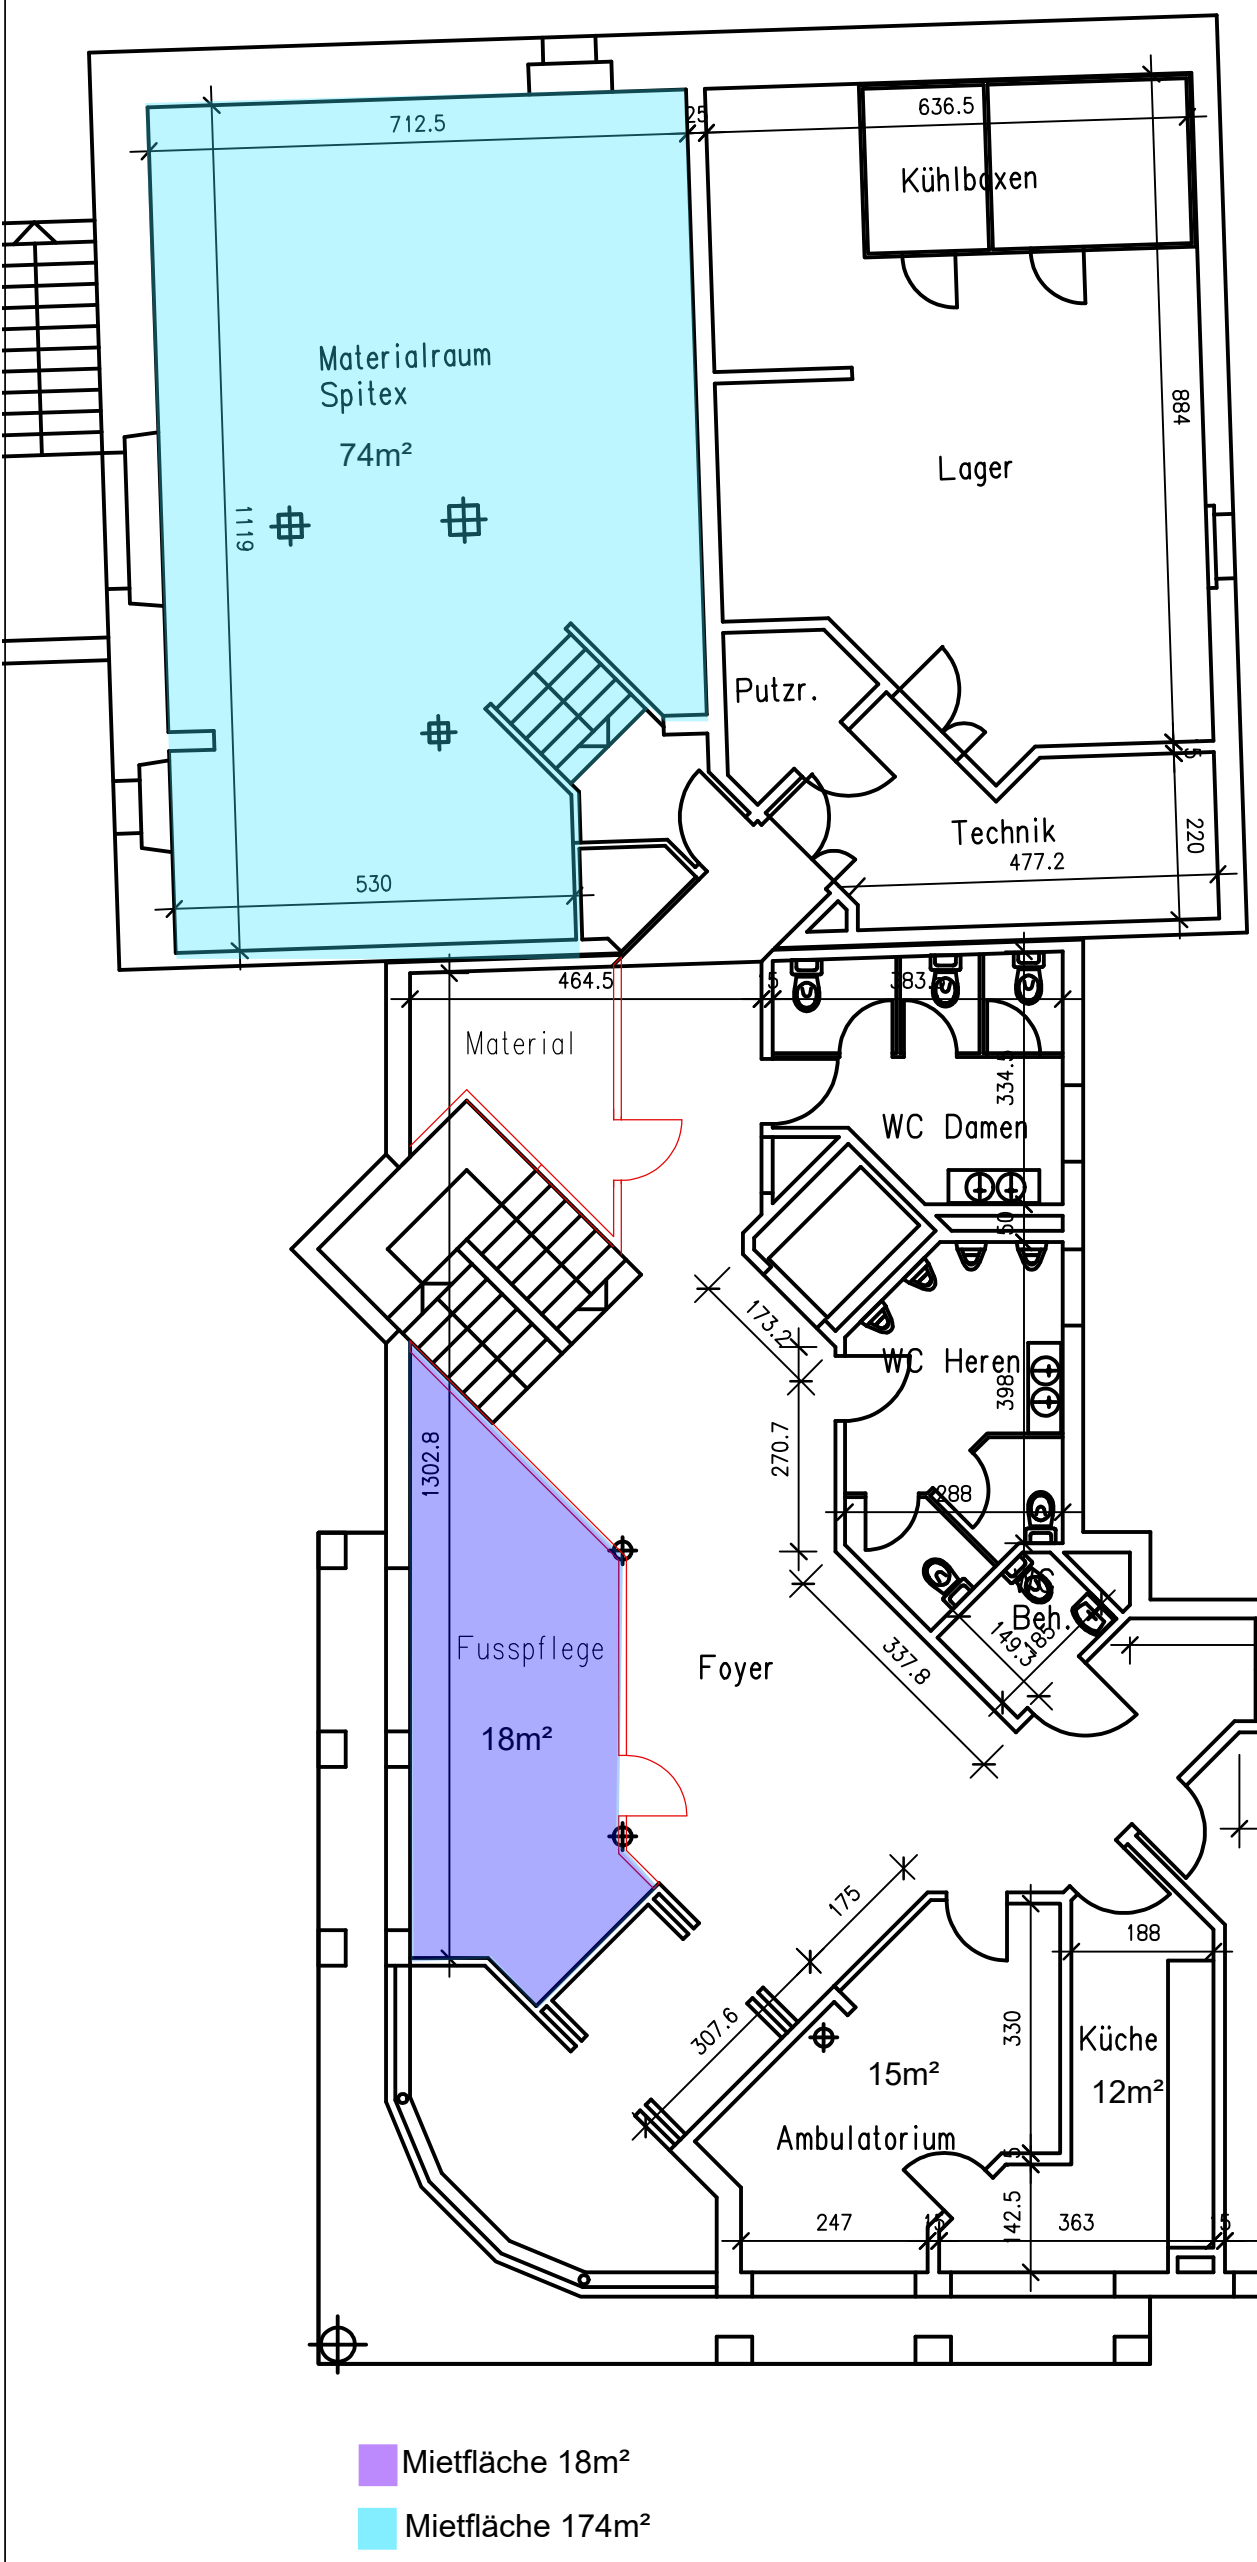

Trennwand
80 mm Holzständer Konstruktion
50 mm Isolation
beidseitig mit Fermacell 12,5 mm
Brandschutz nach VKF F30 (EI30)
Beidseitig Putz
Enddicke ca. 120mm

Futtertüren Moralt
Schallschutz CP3
Schwere Ausführung

Mietfläche 18m²

Mietfläche 174m²

KUNDE:	Zecchinel Zentrum Hauptstrasse 137, 8274 Tägerwilen				Schreinerei Meister Hauptstr. 15 8574 Oberhofen Tel 071 680 08 60 Fax 071 680 08 61 www.schreinereimeister.ch info@schreinereimeister
PROJEKT:	Pläne Point-Line				
AUFTR-NR.:	6275.01	GEZ.:	hluethi	REV.:	01.03.2010
DATEI:	Erdgeschoss Bären	MST.:	1:100	DATUM:	24.02.2010