
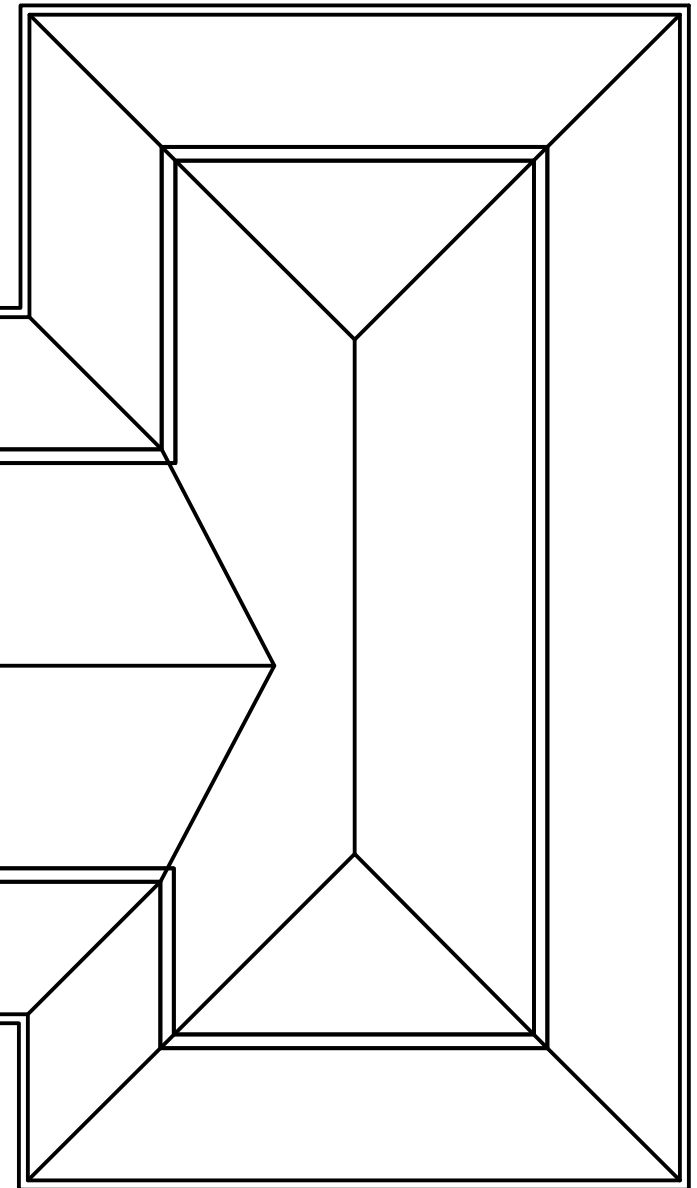
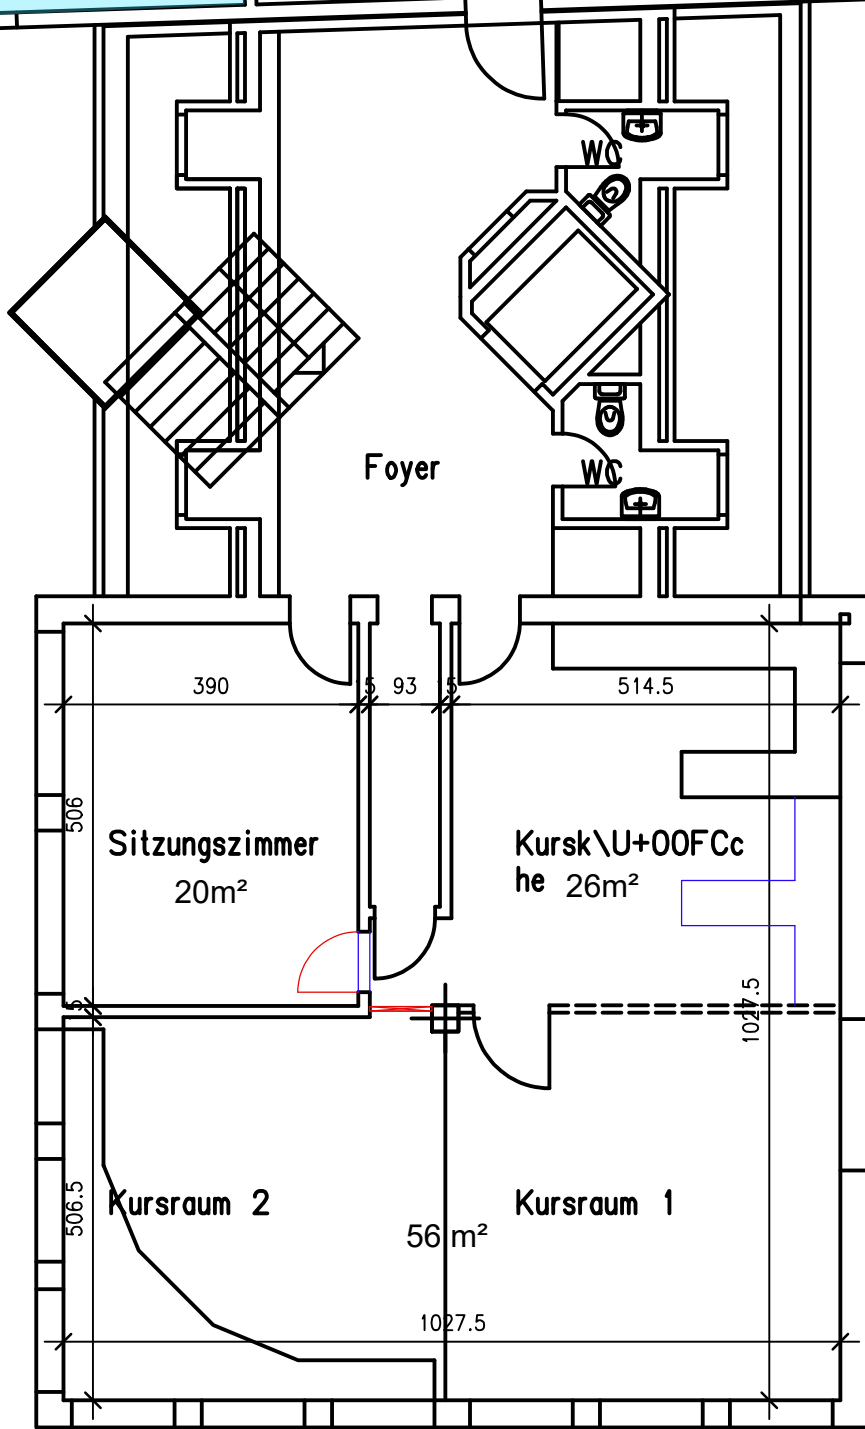


Geschäftshaus Bären Kreuzlingen  
 "Altbau 2. OG" ca. 110m<sup>2</sup>

- historische Räume
- denkmalgeschützter Altbau
- schöne Innenriegel

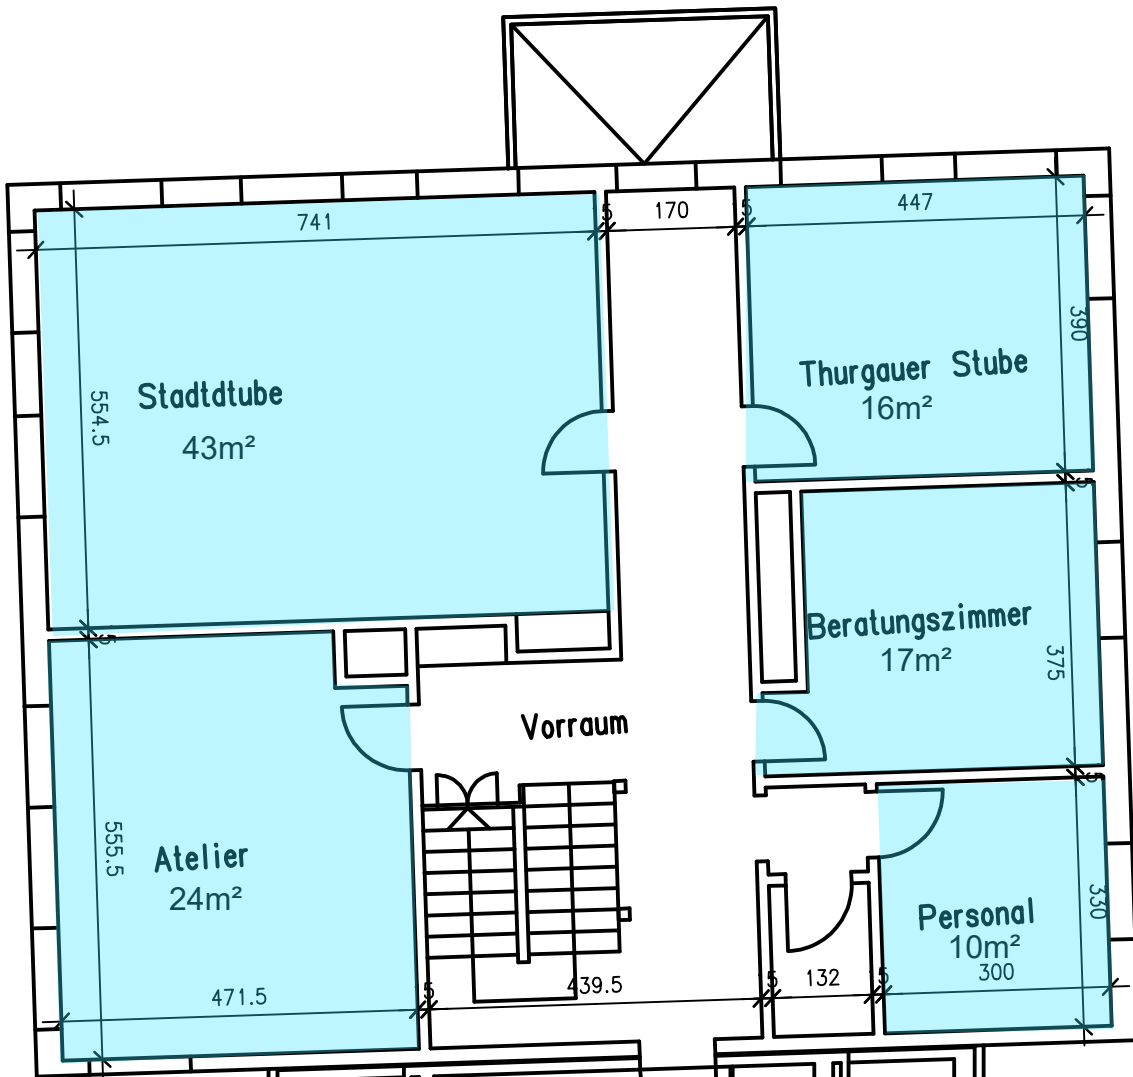

KUNDE: Zecchinell Zentrum Hauptstrasse 137, 8274 Tägerwilten		Schreinerei Meister Hauptstr. 15 8574 Oberhofen Tel 071 680 08 60 Fax 071 680 08 61 www.schreinereimeister.ch info@schreinereimeister
PROJEKT: Pläne Point-Line		
AUFTR-NR.: 6275.01	GEZ.: hluethi	REV.: 25.02.2010
DATEI: 2. Obergeschoss Bären	MST.: 1:100	DATUM: 24.02.2010