



## Geschäftshaus Bären Kreuzlingen "Alter Keller" ca. 74m<sup>2</sup>

- eigener Aussenzugang
- historischer Keller ca. 4m hoch
- imposante alte Eichenstütze

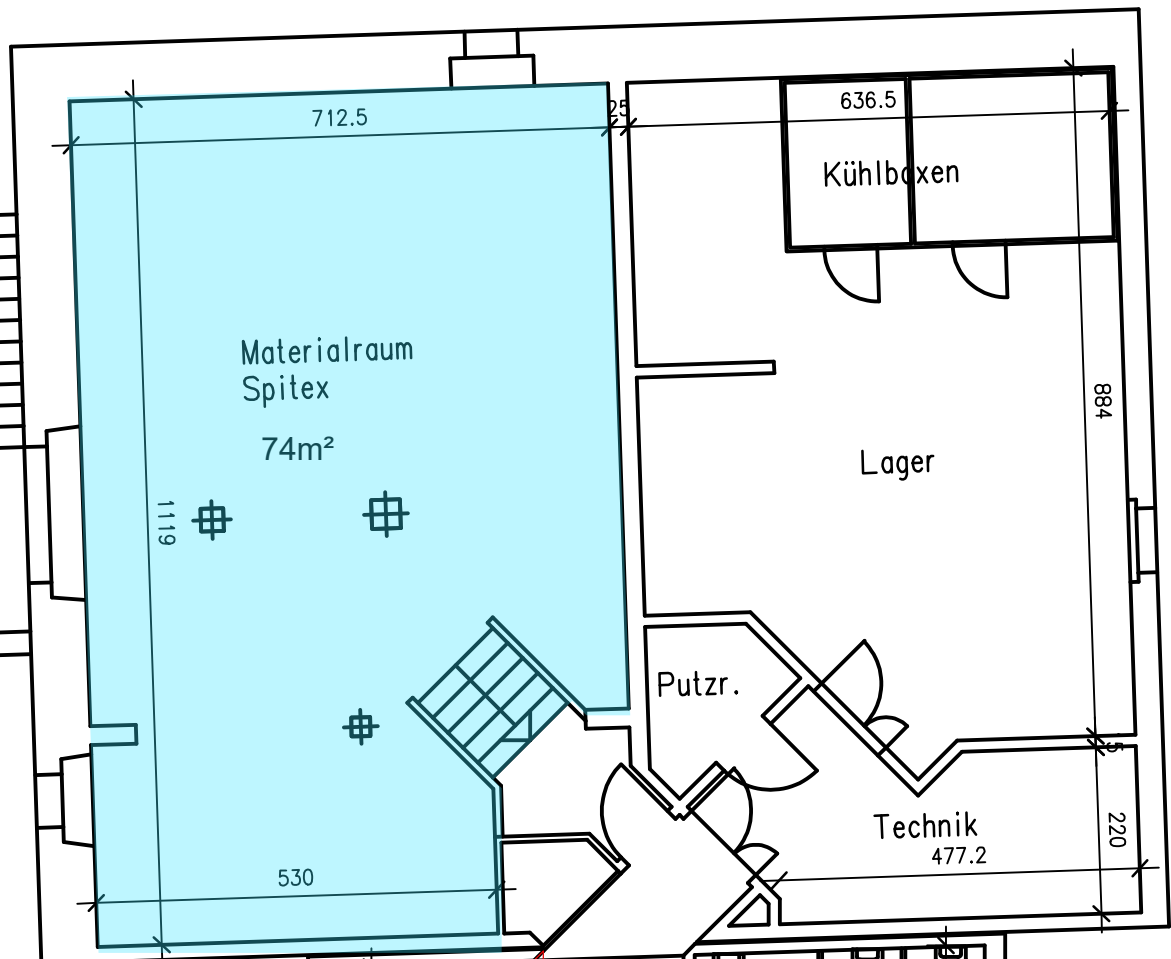

Trennwand  
80 mm Holzständer Konstruktion  
50 mm Isolation  
beidseitig mit Fermacell 12,5 mm  
Brandschutz nach VKF F30 (EI30)  
Beidseitig Putz  
Enddicke ca. 120mm

Futtertüren Moralt  
Schallschutz CP3  
Schwere Ausführung

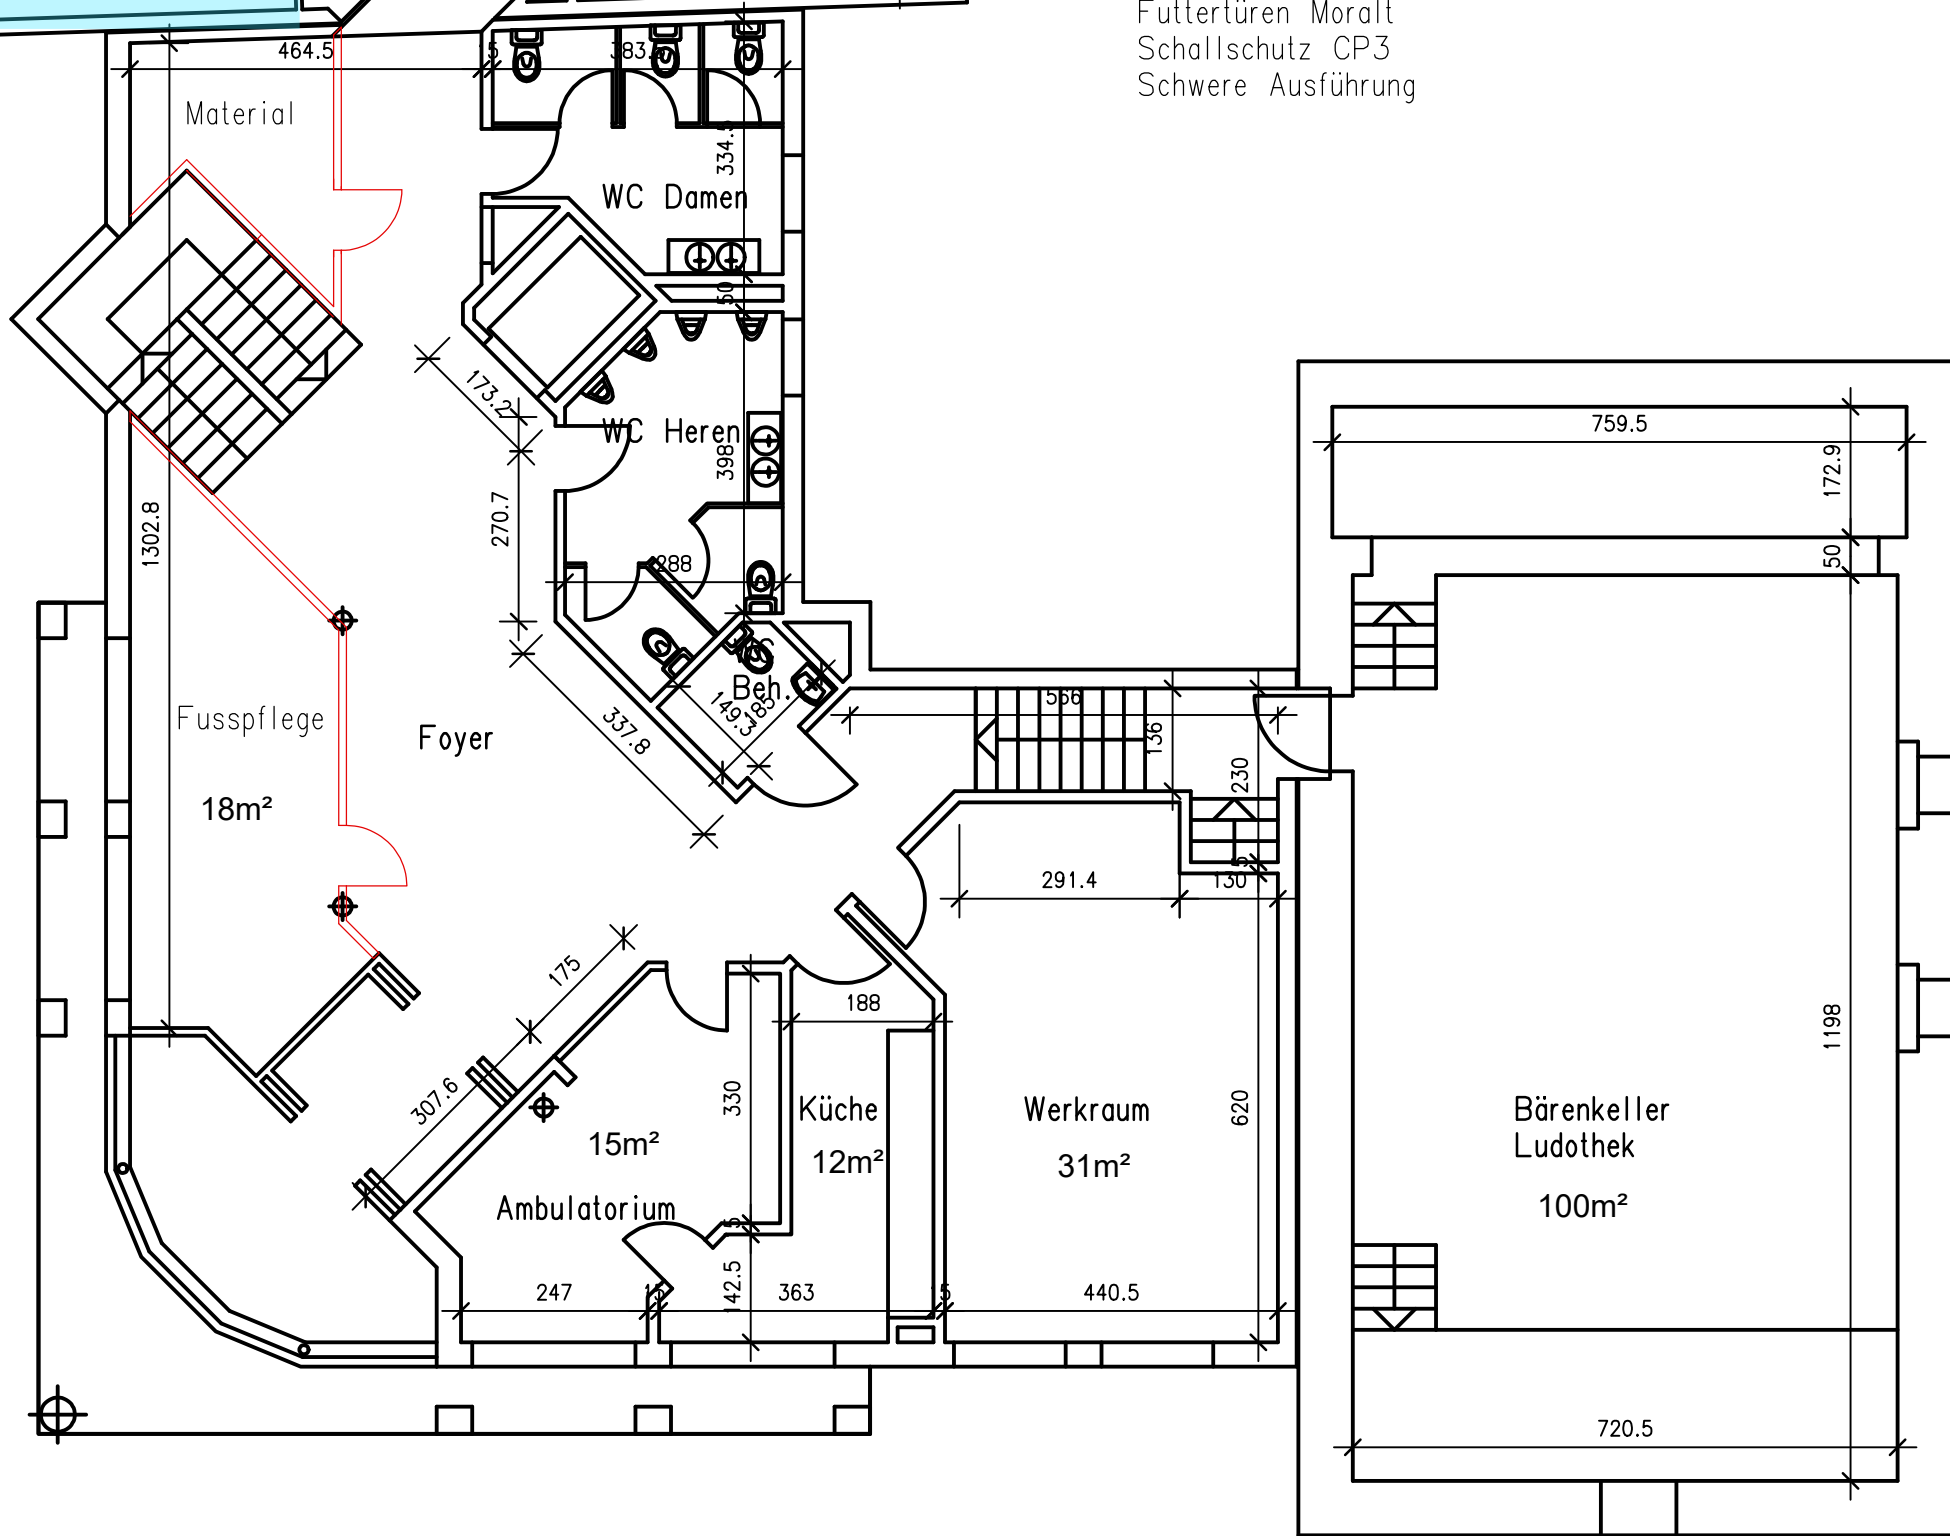

KUNDE:	Zecchinell Zentrum Hauptstrasse 137, 8274 Tägerwilten	Schreinerei Meister Hauptstr. 15 8574 Oberhofen Tel 071 680 08 60 Fax 071 680 08 61 www.schreinereimeister.ch info@schreinereimeister
PROJEKT:	Pläne Point-Line	
AUFTR-NR.:	6275.01	GEZ.: hluethi REV.: 0 1 . 0 3 . 2 0 1 0
DATEI:	Erdgeschoss Bären	MST.: 1:100 DATUM: 2 4 . 0 2 . 2 0 1 0