


Haus 34 | Wohnung 34.001 | 2½ Zi-Whg | BF: 81m²

zu dieser Wohnung gehört das Kellerabteil 34.803 im 2. UG | BF: 8m²

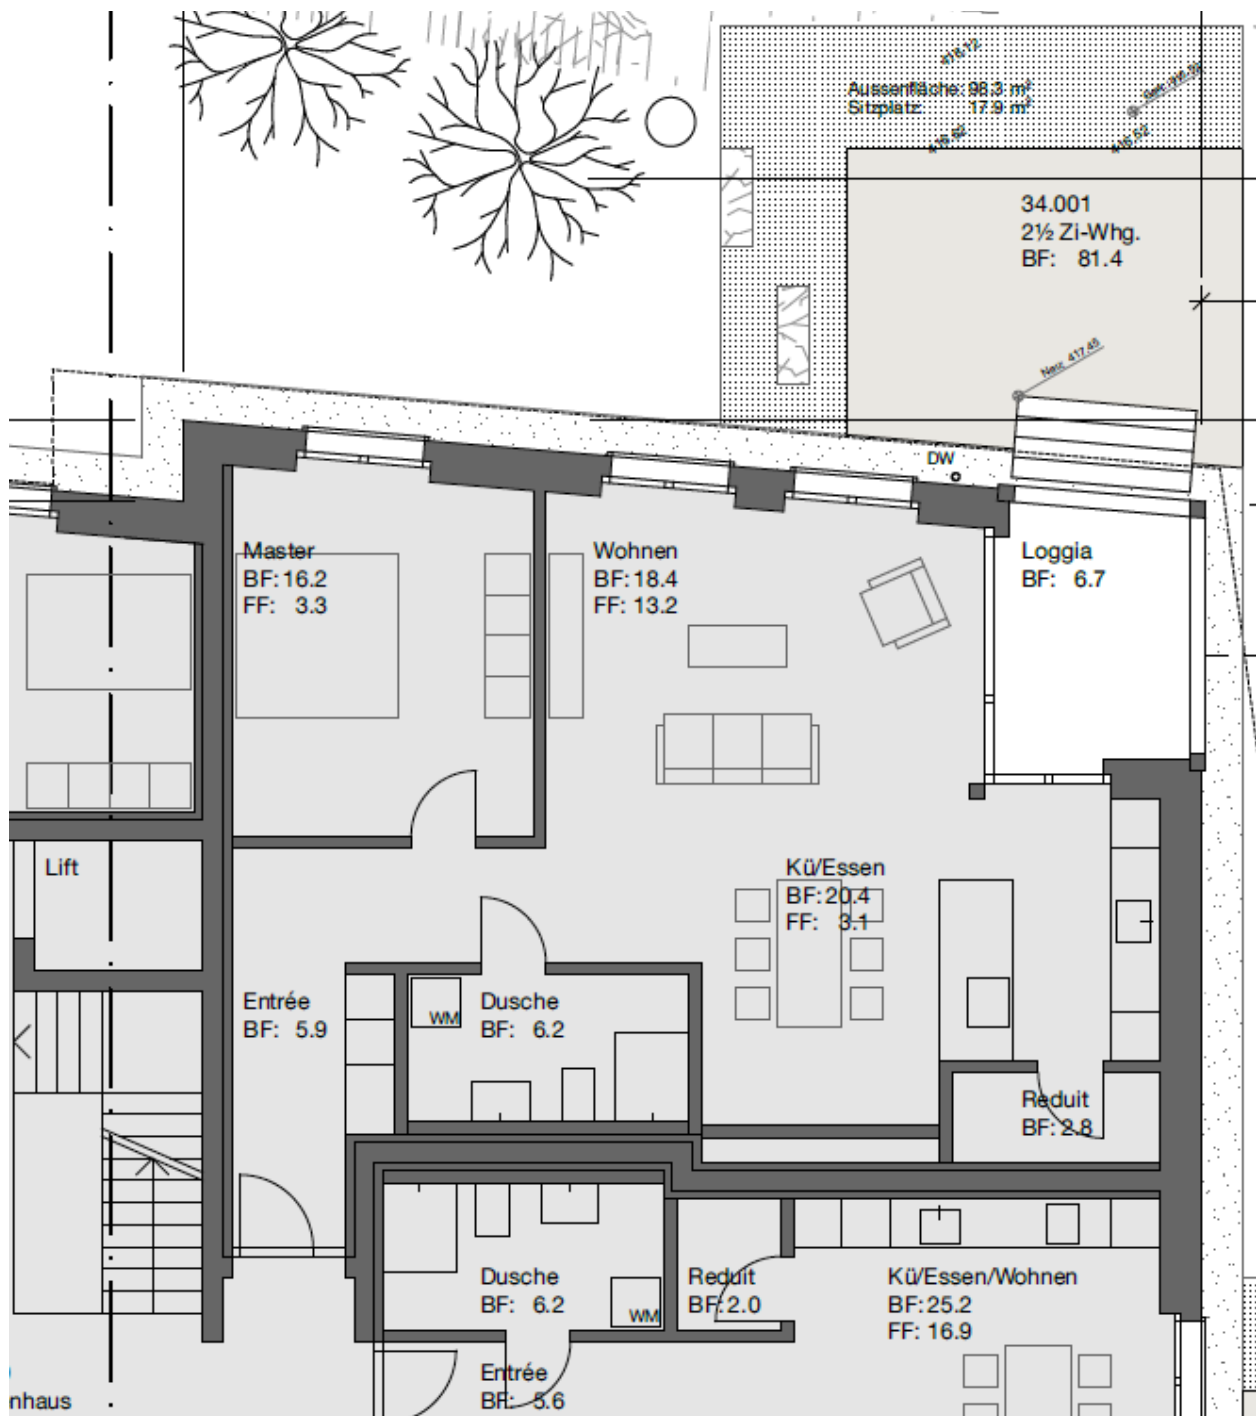

Masstab 1:100