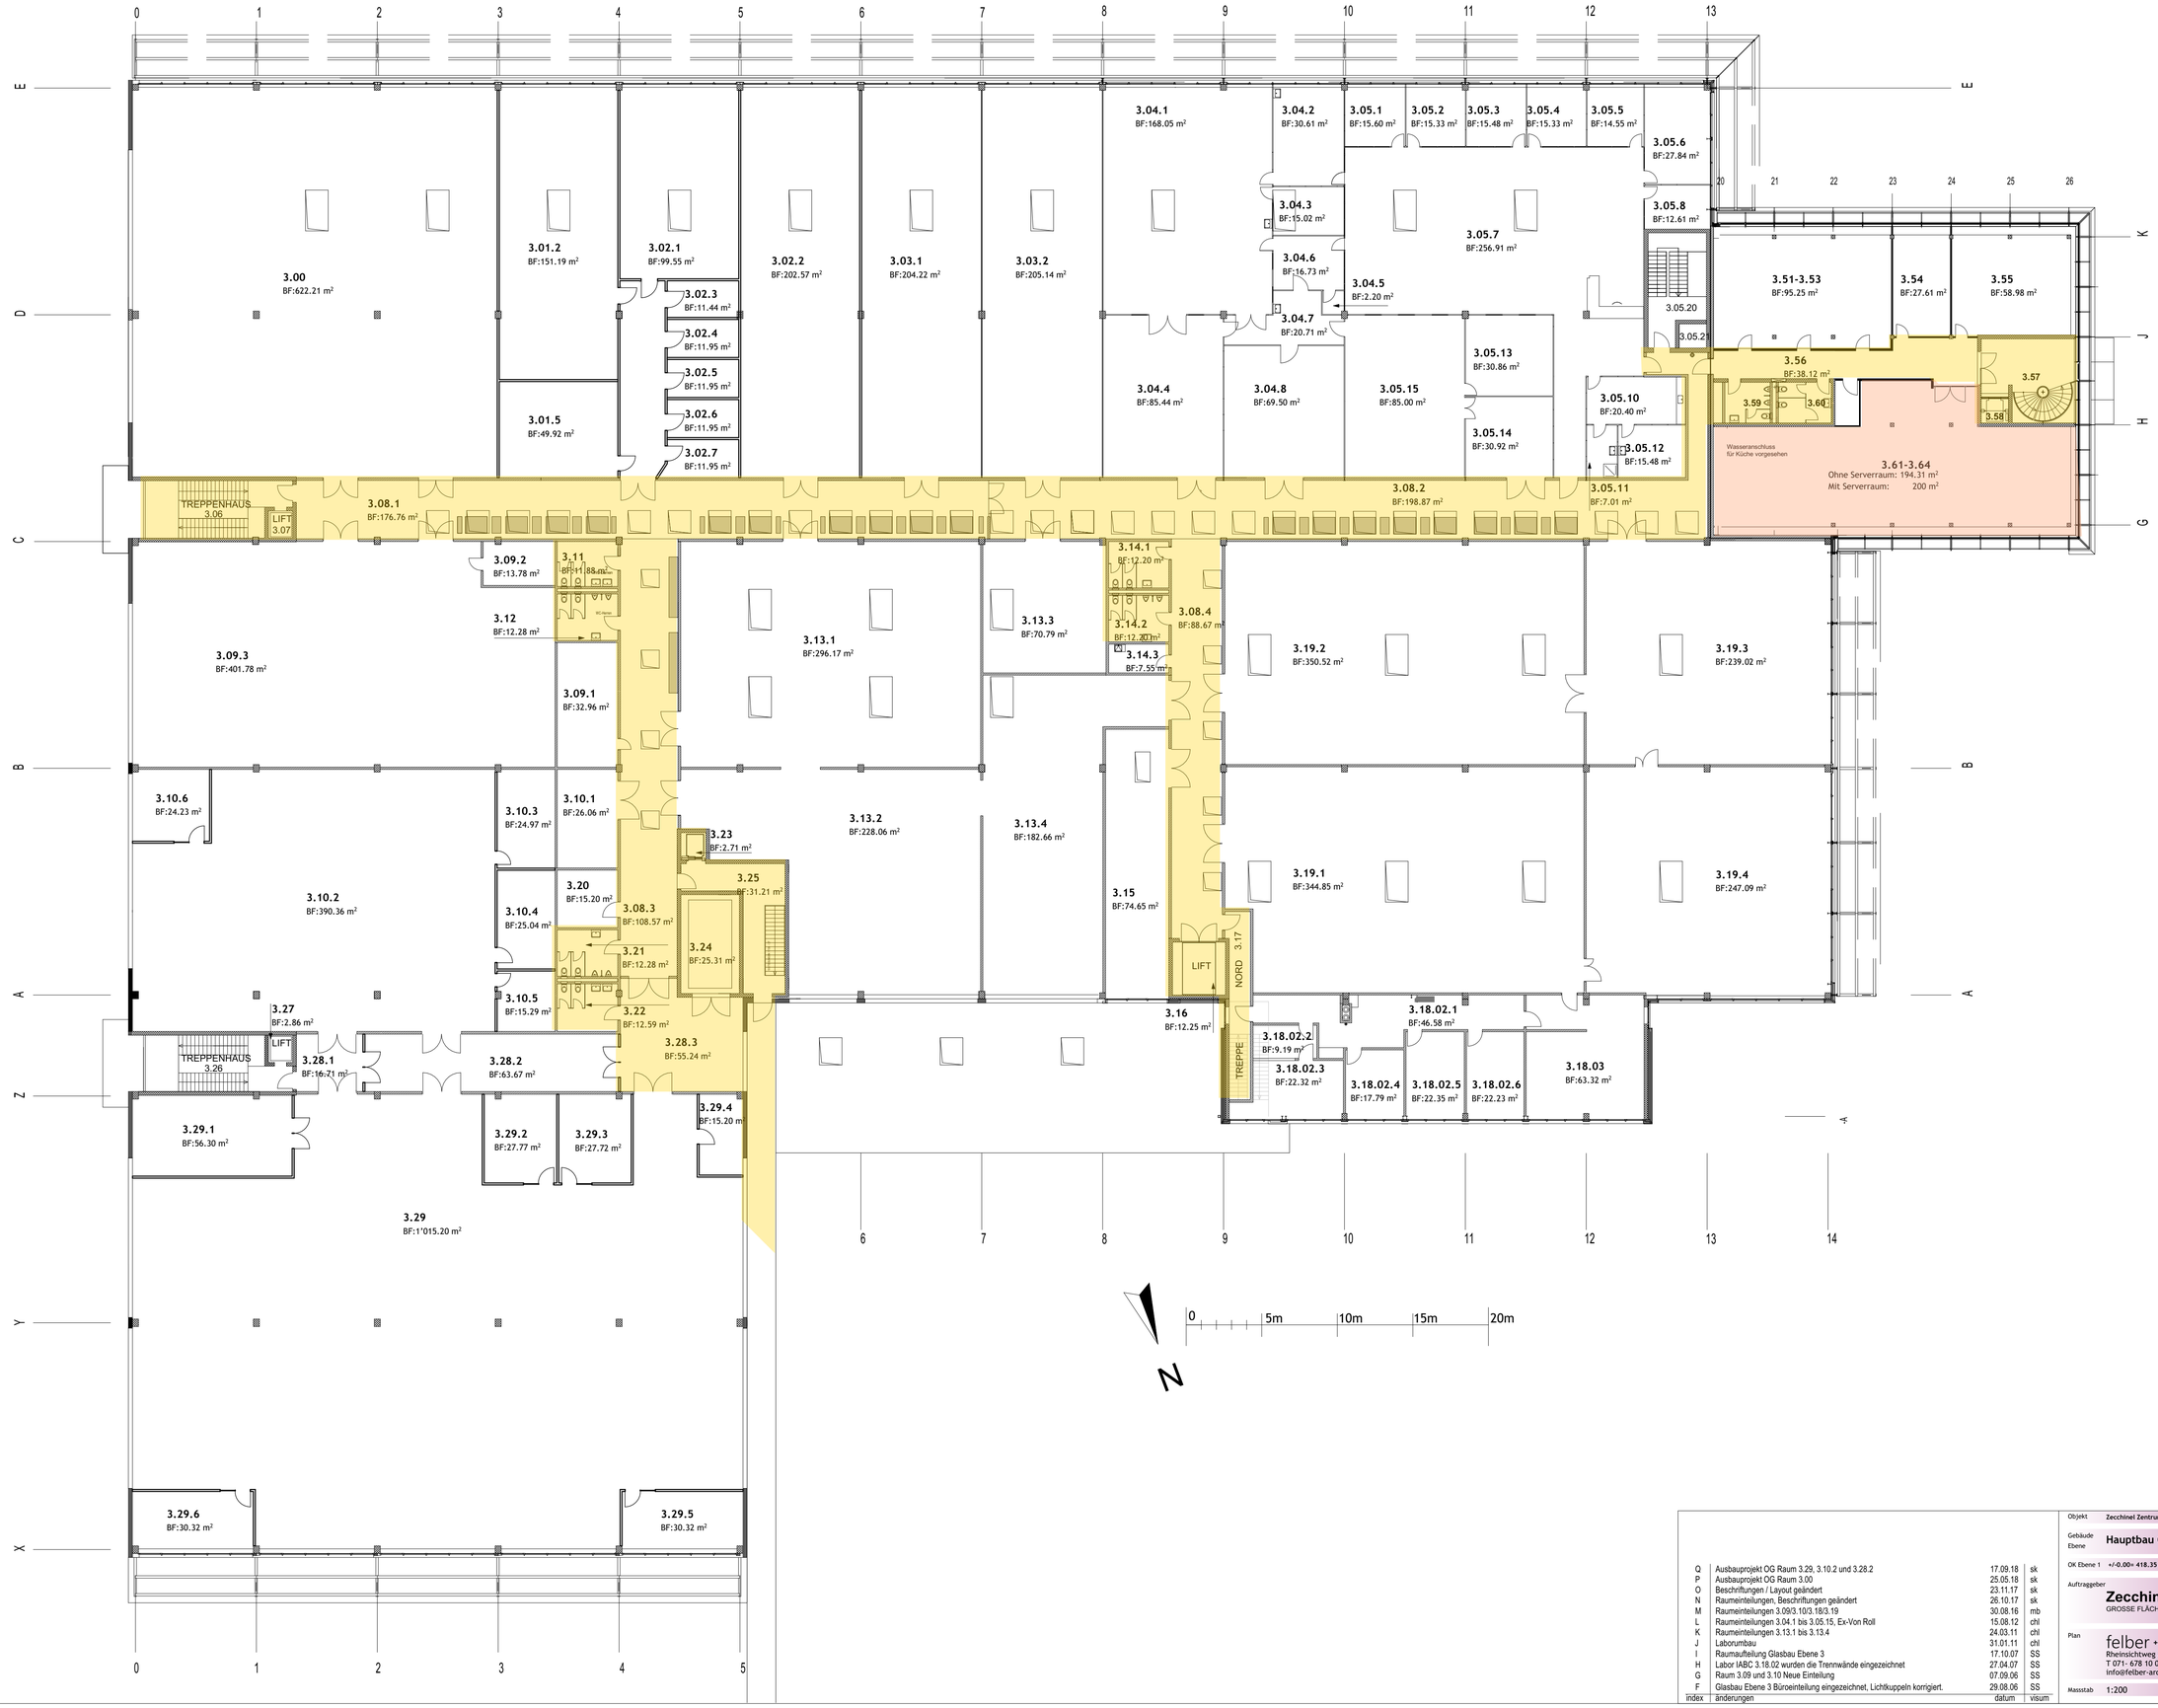

index	änderungen	datum	visum
Q	Ausbauprojekt OG Raum 3.29, 3.10.2 und 3.28.2	17.09.18	sk
P	Ausbauprojekt OG Raum 3.00	25.05.18	sk
O	Beschriftungen / Layout geändert	23.11.17	sk
N	Raumeinteilungen, Beschriftungen geändert	26.10.17	sk
M	Raumeinteilungen 3.09/3.10/3.18/3.19	30.08.16	mb
L	Raumeinteilungen 3.04.1 bis 3.05.15, Ex-Von Roll	15.08.12	chl
K	Raumeinteilungen 3.13.1 bis 3.13.4	24.03.11	chl
J	Laborumbau	31.01.11	chl
I	Raumaufteilung Glasbau Ebene 3	17.10.07	SS
H	Labor IABC 3.18.02 wurden die Trennwände eingezeichnet	27.04.07	SS
G	Raum 3.09 und 3.10 Neue Einteilung	07.09.06	SS
F	Glasbau Ebene 3 Büroeinteilung eingezeichnet, Lichtkuppeln korrigiert.	29.08.06	SS

Objekt: Zecchinel Zentrum Tägerwilen

Gebäude / Ebene: Hauptbau OG

OK Ebene 1: +/-0.00= 418.35 M.Ü.M

Auftraggeber: **Zecchinel Zentrum**
GROSSE FLÄCHEN, MODERNE RÄUME

Plan: felber + PARTNER ARCHITEKTEN AG
Rheinsichtweg 2, 8274 Tägerwilen
T 071- 678 10 00 / F 071- 678 10 01
info@felber-architekten.ch

Massstab: 1:200

Ausgabedatum: 15.03.2019